





# Verkleidungspaneele für Dachrand und Fassade



- Schnelle Verarbeitung durch Klick-Verbindung
- Schutzfolie auf jedem Paneel
- Nutzbreite 100, 200 oder 250 mm
- Schuss-Nut mit Langlöchern
- UV-beständig
- 10 Jahre Garantie
- 80/125 cm Spannweite vMbM bei Untersichten<sup>1)</sup> zulässig
- Auf-Sparren-Montage/Sichtschalung möglich
- Montageanleitung in jeder VE



<sup>1)</sup>125 cm nur bei 0601 + 0602  
(siehe Rückseite)

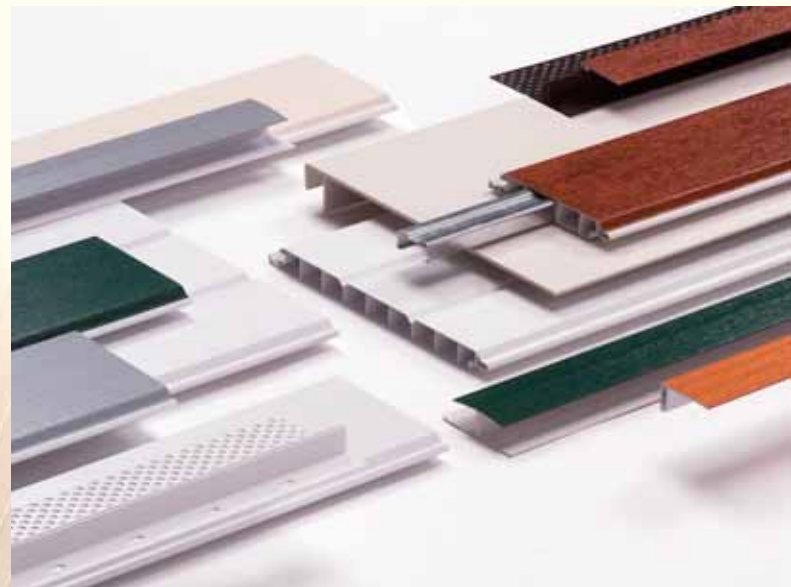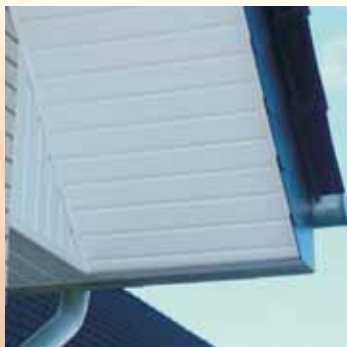

Signalweiß (RAL 9003)

Verkehrsweiß (RAL 9016)

Crème (RAL 9001)

Crème (RAL 9001)  
Renolitnr. 137905

Weiß (RAL 9016)  
Renolitnr. 915205


Moosgrün (RAL 6005)  
Renolitnr. 600505

Grau (RAL 7001)  
Renolitnr. 715505

Tannengrün (RAL 6009)  
Renolitnr. 612505

Golden Oak  
Renolitnr. 2178001


Western Redcedar  
Renolitnr. 2115008

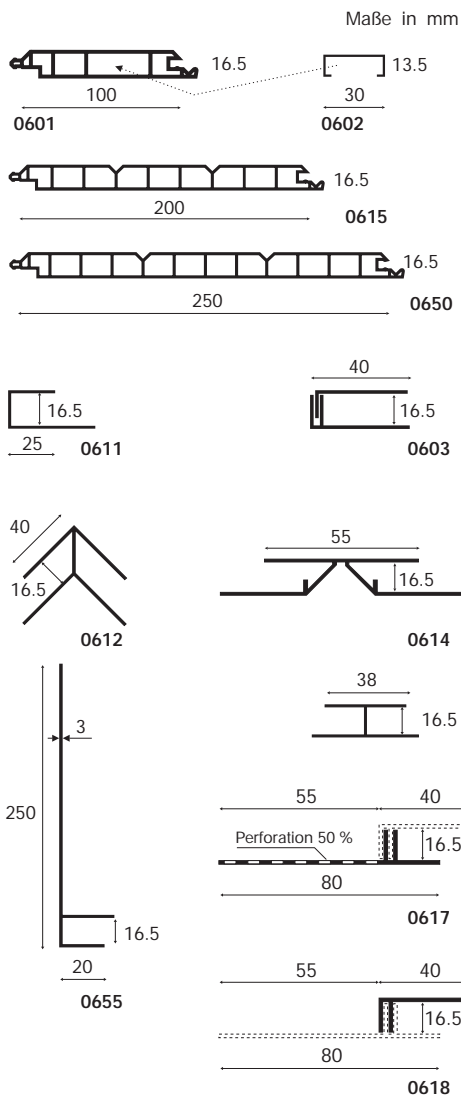

Bestell-Nr.	Umschreibung	Farben	Verpackung
0601	Mammut 100-S 100x16.5 mm	signalweiß (RAL 9003) Renolitfarben <sup>1)</sup>	5x600 cm 5x600 cm
0602	Verstärker 30x13,5 mm für 0601	Metall, verzinkt	5x600 cm
0615	Mammut 200-S 200x16.5 mm	verkehrsweiß (RAL 9016) crème (RAL 9001)	5x300,600 cm 5x600 cm
0650	Mammut 250-S 250x16.5 mm (Brandklasse B2)	signalweiß (RAL 9003) Renolitfarben <sup>1)</sup> (auslaufend)	5x300,600 cm 2x600 cm
0611	Startprofil 16.5 mm	signalweiß (RAL 9003) verkehrsweiß (RAL 9016) Renolitfarben <sup>1)</sup> crème (RAL 9001)	10x300,600 cm 10x300,600 cm 5x600 cm 10x600 cm
0603	Startprofil 16.5 mm 2-teilig	signalweiß (RAL 9003) Renolitfarben <sup>1)</sup>	5x600 cm 5x600 cm
0612	Eckprofil 16.5 mm	signalweiß (RAL 9003) verkehrsweiß (RAL 9016)	10x300 cm 10x300 cm
0614	Flexibles Eckprofil 16.5 mm	signalweiß (RAL 9003) verkehrsweiß (RAL 9016) Renolitfarben <sup>1)</sup> crème (RAL 9001)	5x300 cm 5x300 cm 5x300 cm 5x300 cm
0613	Verbindungsprofil 16.5 mm	signalweiß (RAL 9003) verkehrsweiß (RAL 9016) Renolitfarben <sup>1)</sup> crème (RAL 9001)	10x300 cm 10x300 cm 5x300 cm 10x300 cm
0655	F-profil 16.5 mm	signalweiß (RAL 9003) verkehrsweiß (RAL 9016) crème (RAL 9001)	5x600 cm 5x600 cm 5x600 cm
0617	Lüfterprofil 80x16,5 mm	schwarz signalweiß (RAL 9003)	5x600 cm 5x600 cm
0618	Abschlußprofil 40x16.5 mm	signalweiß (RAL 9003) Renolitfarben <sup>1)</sup>	5x600 cm 5x600 cm

<sup>1)</sup>Renolitfarben = bitte wenden

Zusatzprofile für professionelle Verarbeitung auch in beliebiger Menge

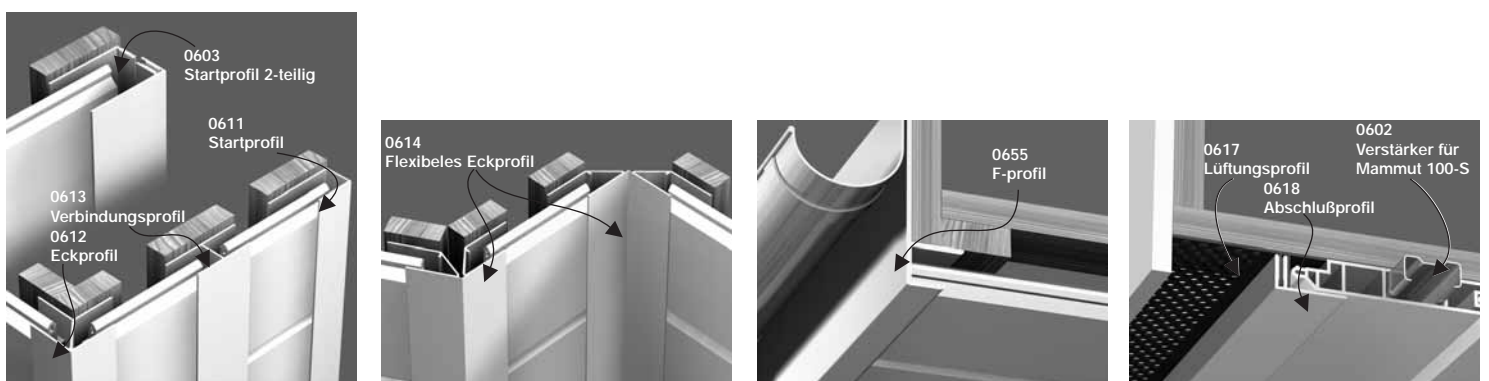

Und so einfach geht es:

Auf die ausgerichtete Unterkonstruktion bzw. Lattung gem. Montageanleitung zuerst die Zusatzprofile montieren und dann die Paneele anbringen. Mit handelsüblichem Werkzeug für die Holzbearbeitung problemlos sägen, nageln, schrauben. Die große Auswahl an Zusatzprofilen ermöglicht immer eine optimale Montagelösung.

Ihr Fachhändler:

[www.fassadenverkleidung.com](http://www.fassadenverkleidung.com)